



SECTOR A-HERR
Ciudad Real

Manzana n°DT-1
Parcela n° DT-2

Superficie de parcela: **9196.95 M2**
Superficie edificable: **sin determinar**
Número de plantas: **sin determinar**
N° máximo de viviendas: **-----**
Uso principal: **DOTACIONAL PÚBLICO**

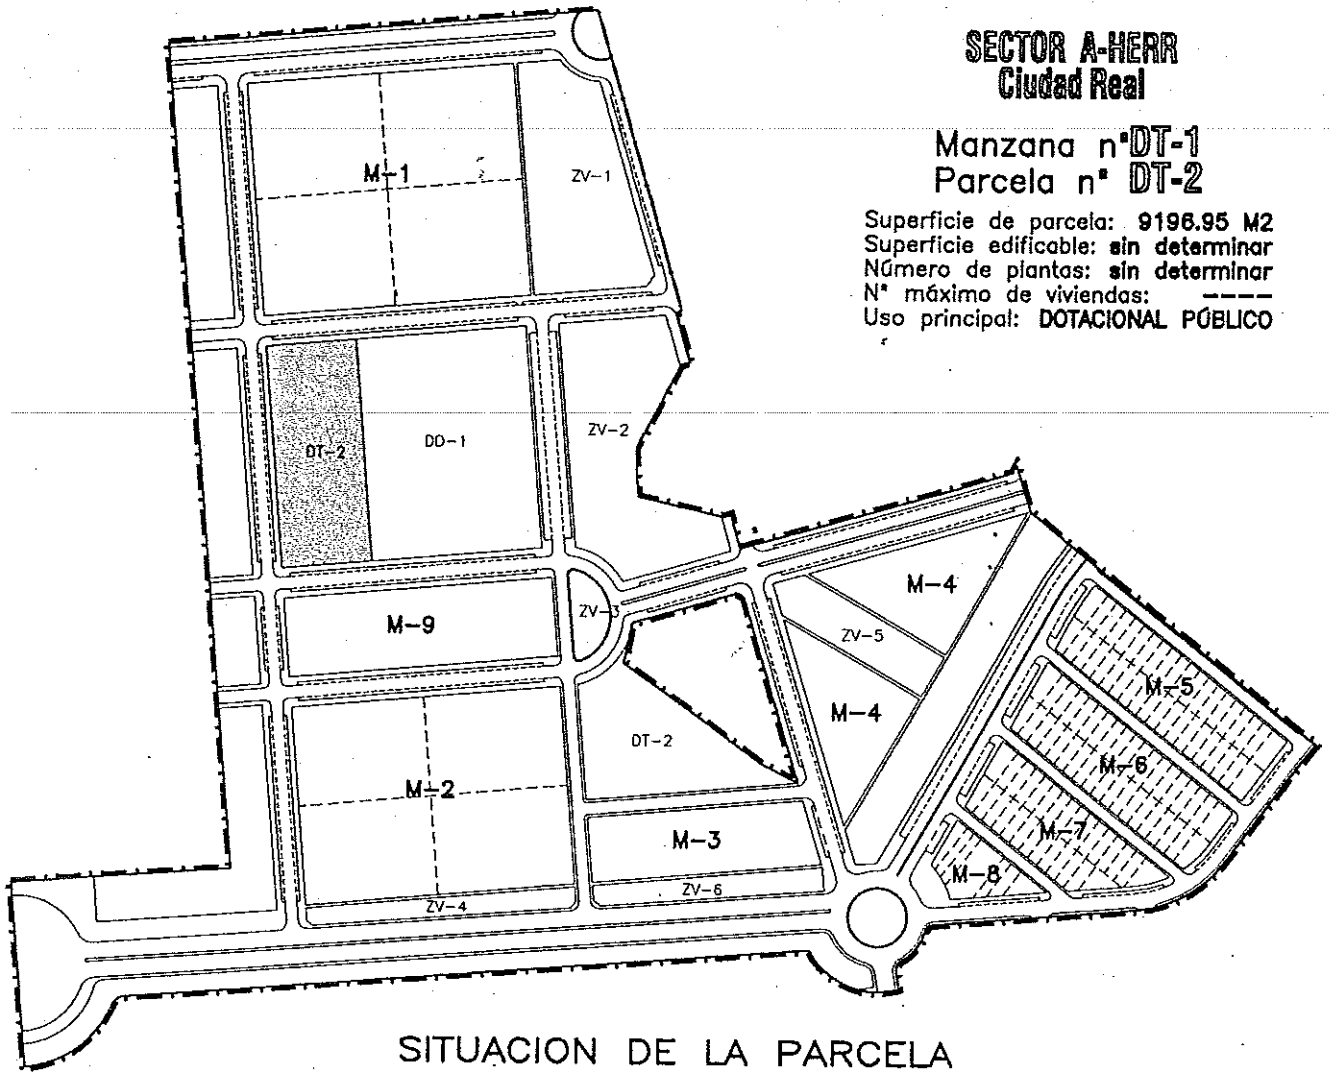

SITUACION DE LA PARCELA
EN EL SECTOR A-HERR

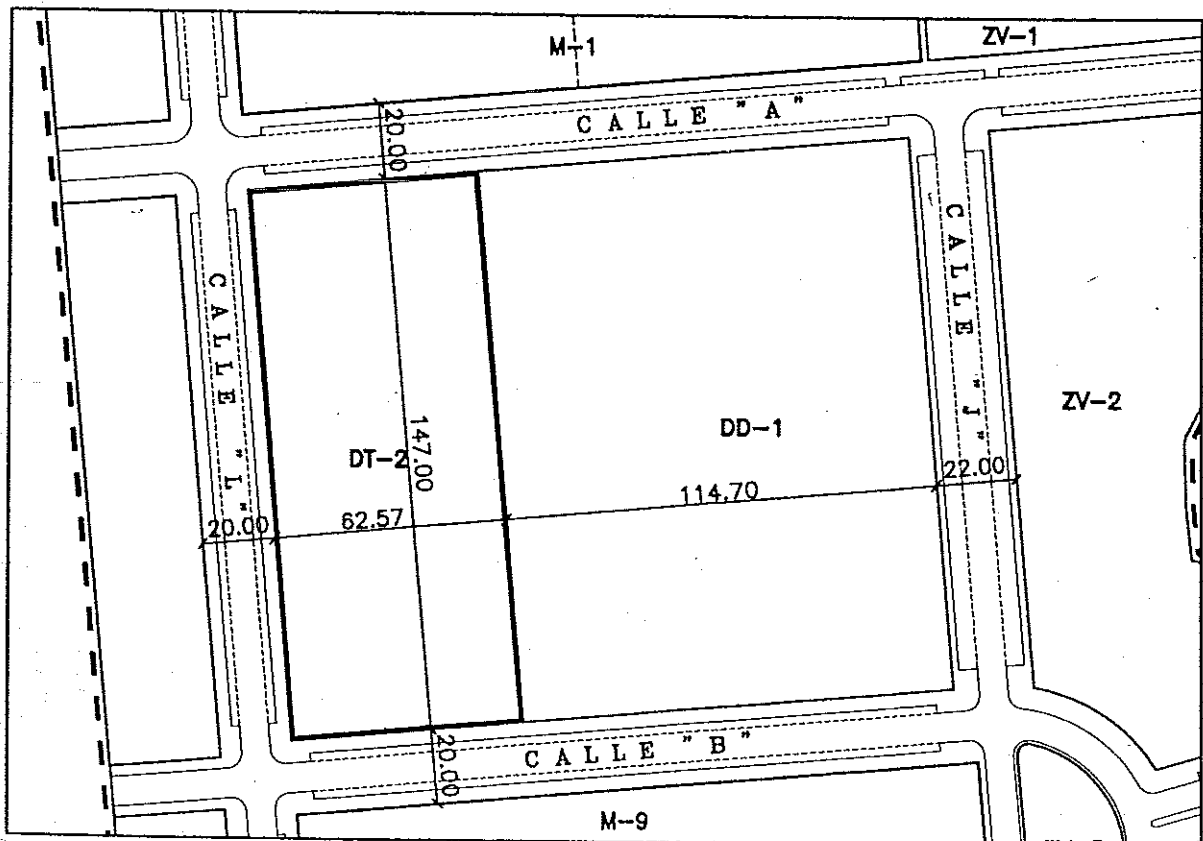

DESCRIPCION GRAFICA DE LA PARCELA
Escala: 1/2000